WSZELKIE WYMIARY
SPRAWDZAĆ NA BUDOWIE !

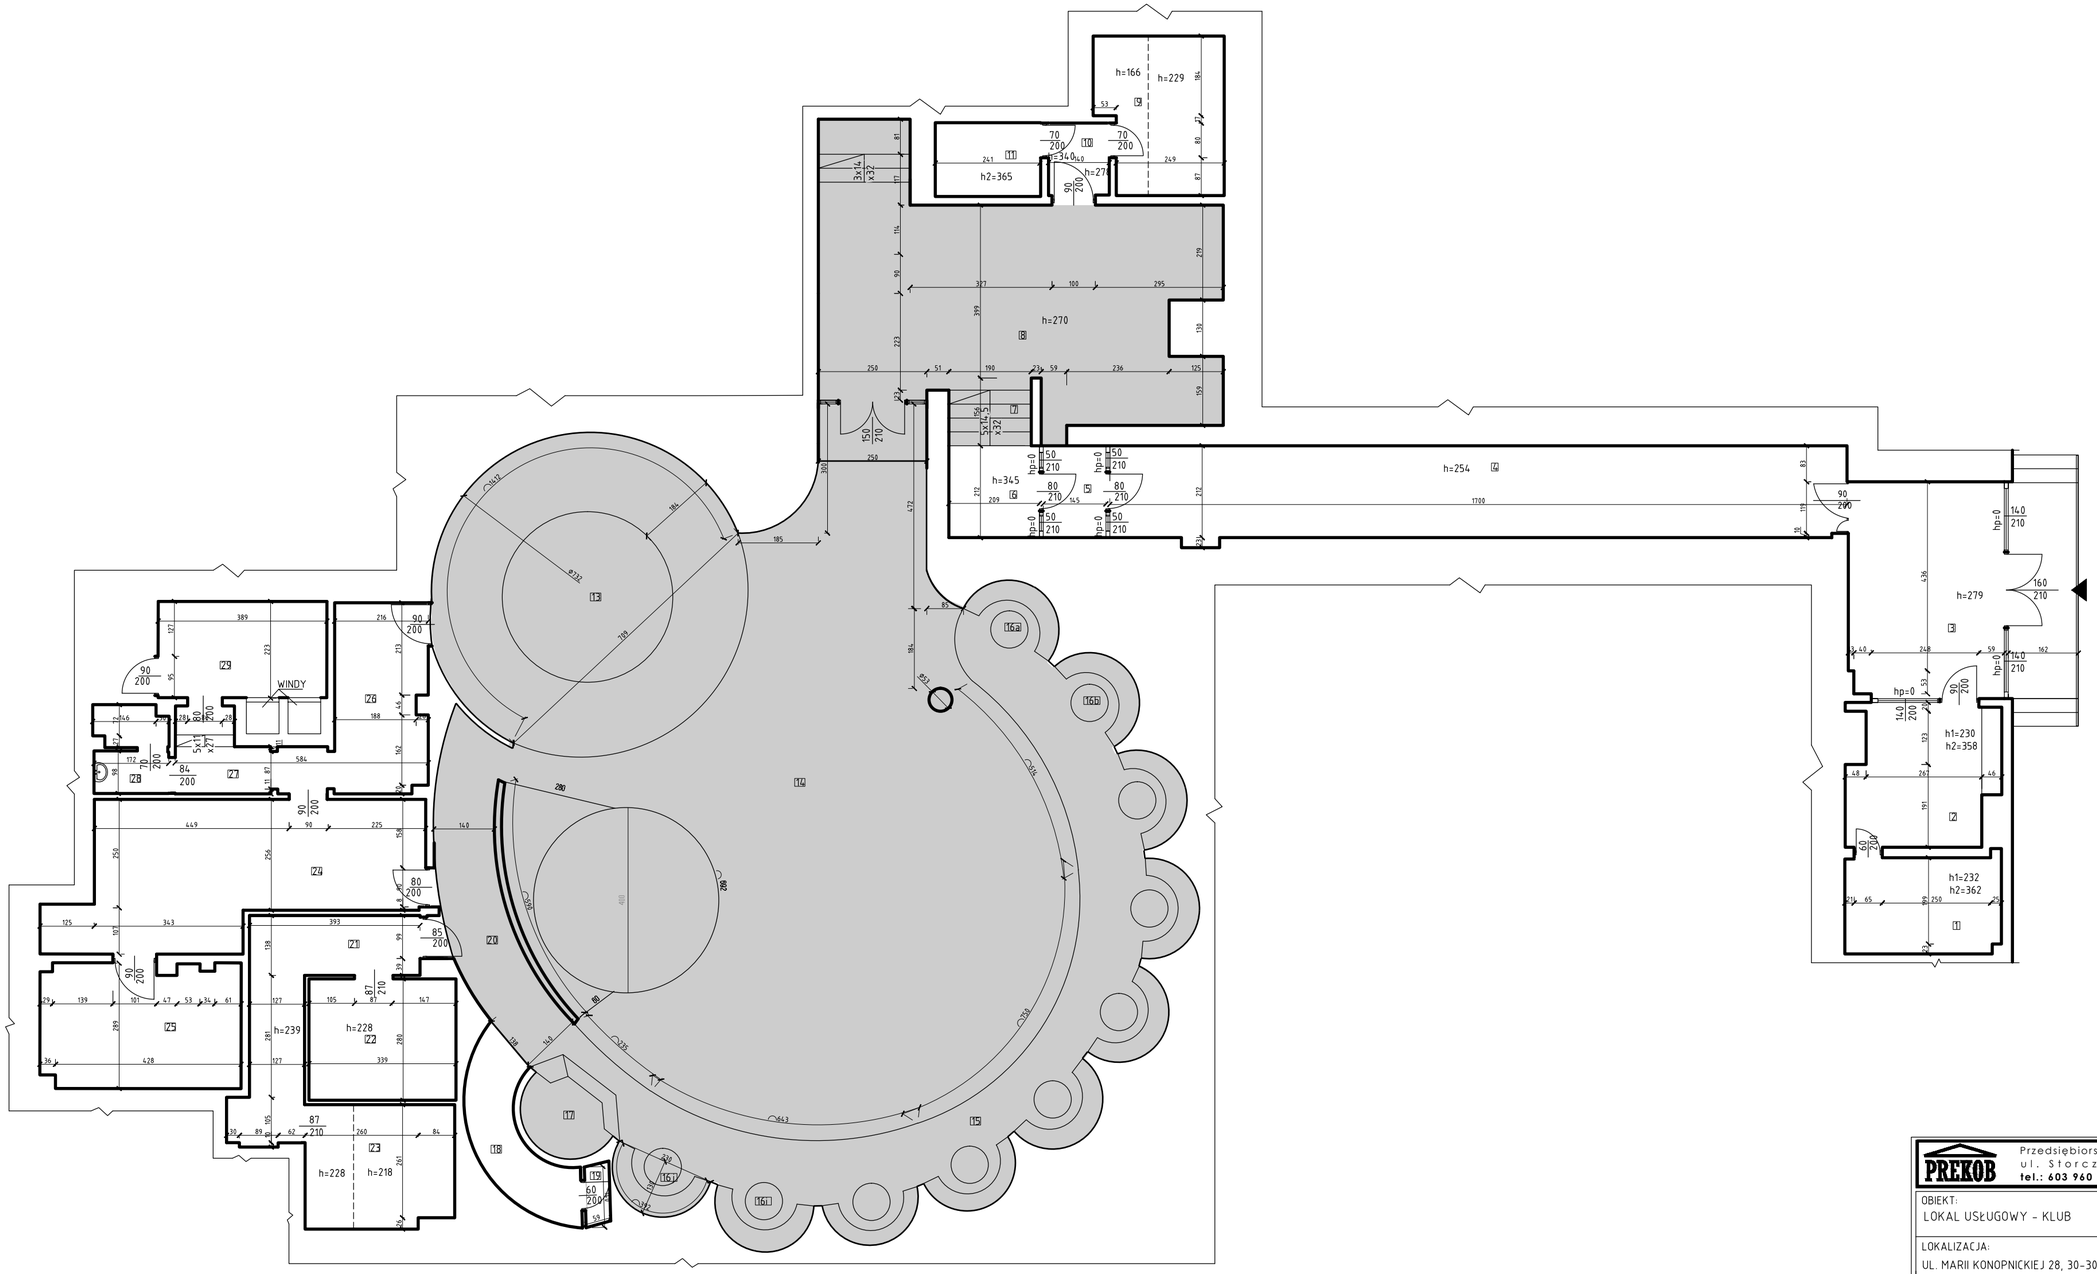

h1 - wysokość do sufitu podwieszanego
h2 - wysokość do stropu
wejście do budynku

l.p.	powierzchnia
1	8,1m²
2	10,8m²
3	17,9m²
4	36,2m²
5	3,1m²
6	4,4m²
7	2,4m²
8	46,6m²
9	10,1m²
10	2,6m²
11	4,1m²
12	5,6m²
13	43,4m²
14	135,6m²
15	33,5m²
16a-i	2,4
17	2,4m²
18	5,8m²
19	0,9m²
20	12,2m²
21	10,9m²
22	9,6m²
23	9,7m²
24	24,6m²
25	13,1m²
26	9,3m²
27	5,3m²
28	3,5m²
29	8,6m²
suma:	504,3m²

l.p.	powierzchnia
1	2,4m²
8	46,6m²
13	43,4m²
14	135,6m²
15	33,5m²
16a-i	2,4
17	2,4m²
20	12,2m²
suma:	300,1m²

PREKOB
Przedsiębiorstwo Kompleksowej Obsługi Budowlanej
ul. Storczykowa 7B , 30-620 Kraków
tel.: 603 960 713 | biuro@prekob.pl | www.prekob.pl

OBIEKT: LOKAL USŁUGOWY - KLUB			
LOKALIZACJA: UL. MARII KONOPNICKIEJ 28, 30-302 KRAKÓW,			
INWESTOR: FORUM PRZESTRZENIE, UL. MARII KONOPNICKIEJ 28, 30-302 KRAKÓW,			
PROJ.:	OPRACOWAŁ: Katarzyna Balas	BRANŻA: ARCHITEKTURA	DATA: WRZESIEŃ 2016
SPRAWDZIŁ:	FAZA: INWENTARYZACJA		SKALA: 1:100
TYTUŁ RYSUNKU: RZUT PRZYZIEMIA			NR RYS.: 1